


Bebauungsplanes "Misch- und Gewerbegebiet nördlich der B 472"

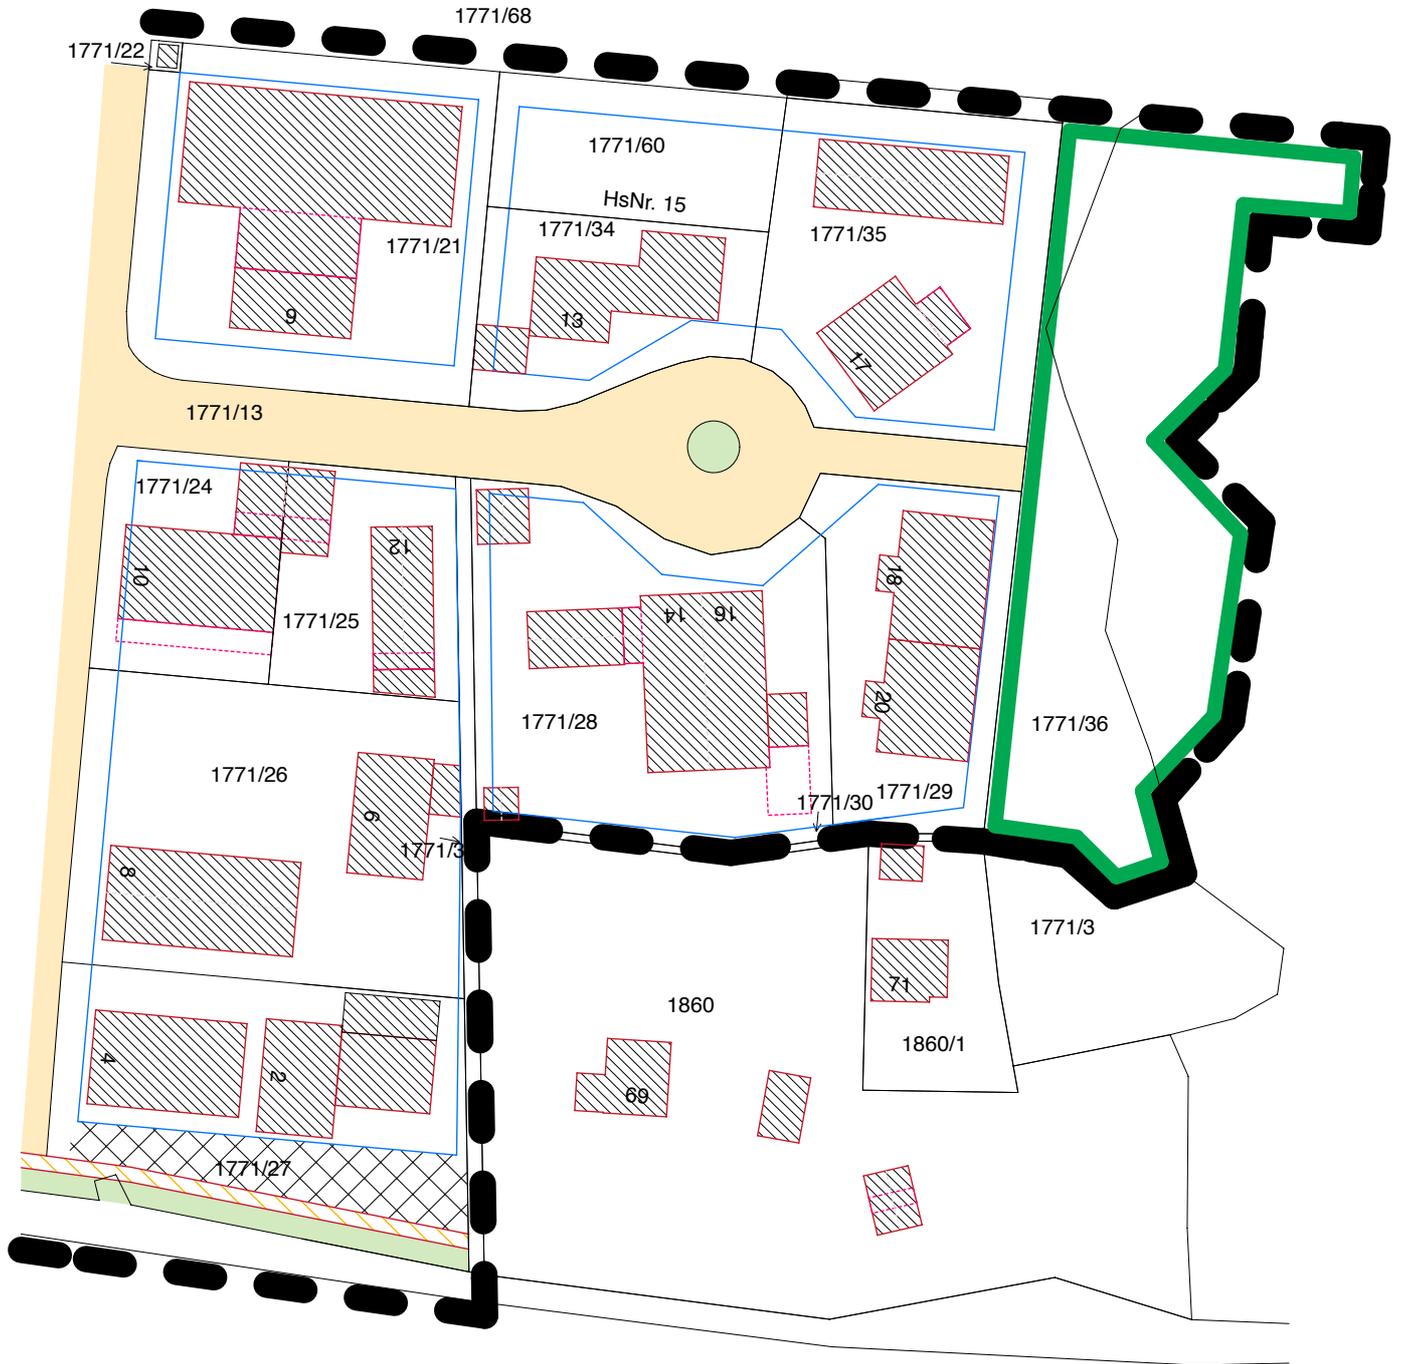

Lageplan M: 1 : 1000

Es gelten die Festsetzungen durch Planzeichen des Bebauungsplanes "Misch- und Gewerbegebiet nördlich der B 472" in der Fassung vom 27.05.1999 Stand: 05.01.2024