


# GEMEINDE BAD HEILBRUNN

18. ÄNDERUNG DES FLÄCHENNUTZUNGSPLANES DER GEMEINDE BAD HEILBRUNN  
- SO "LANDWIRTSCHAFT, NATUR, KUNST UND KULTUR", GUT NANTESBUCH -

Lageplan

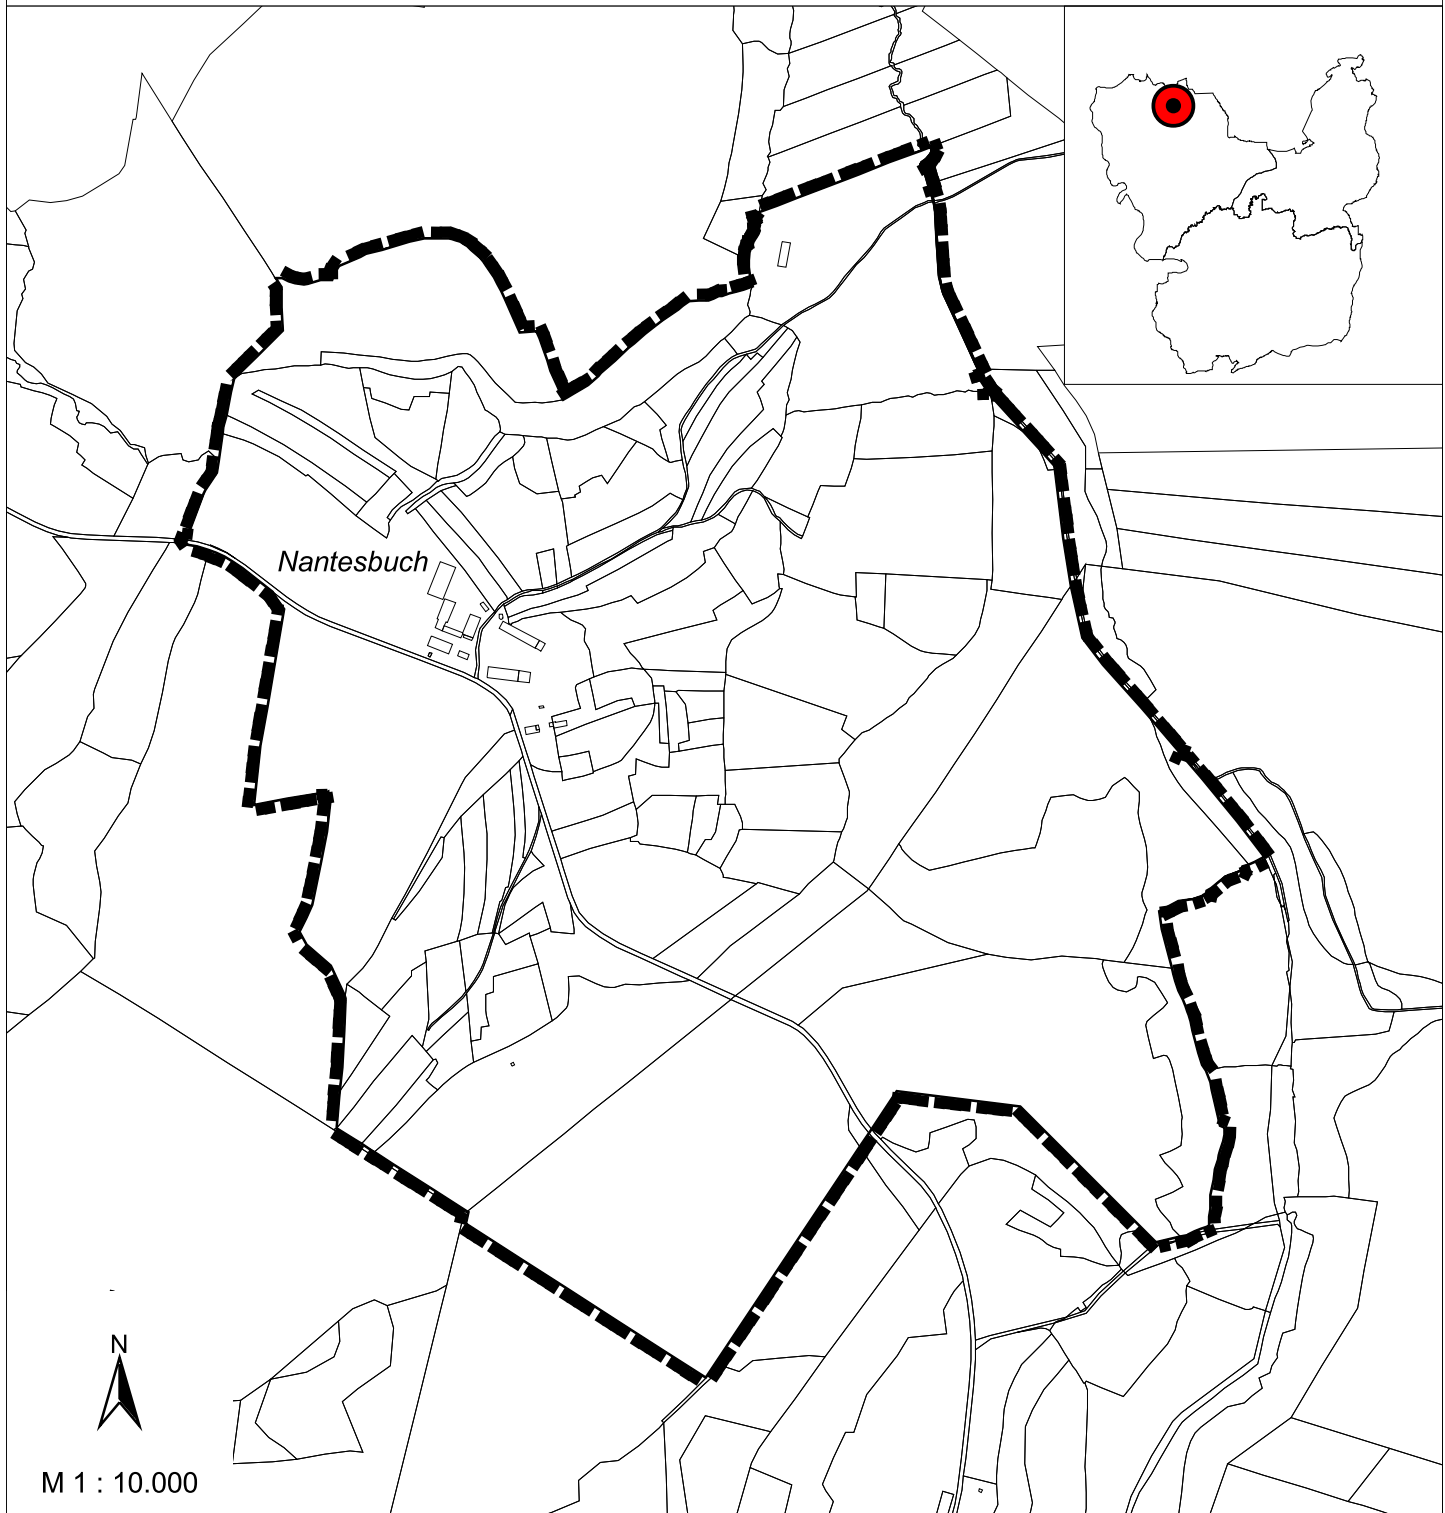

Fassung vom: 23.01.2020

Planfertiger:

Planungsbüro U-Plan  
Mooseurach 16, 82549 Königsdorf  
Tel. 08179/925540 Fax 08179/925545  
E-Mail: mail@buero-u-plan.de  
Internet: www.buero-u-plan.de



Auskünfte:

Gemeinde Bad Heilbrunn  
Badstraße 3, 83670 Bad Heilbrunn  
Tel. 08046/18890 Fax 08046/188929  
E-Mail: info@bad-heilbrunn.de  
Internet: www.bad-heilbrunn.de

